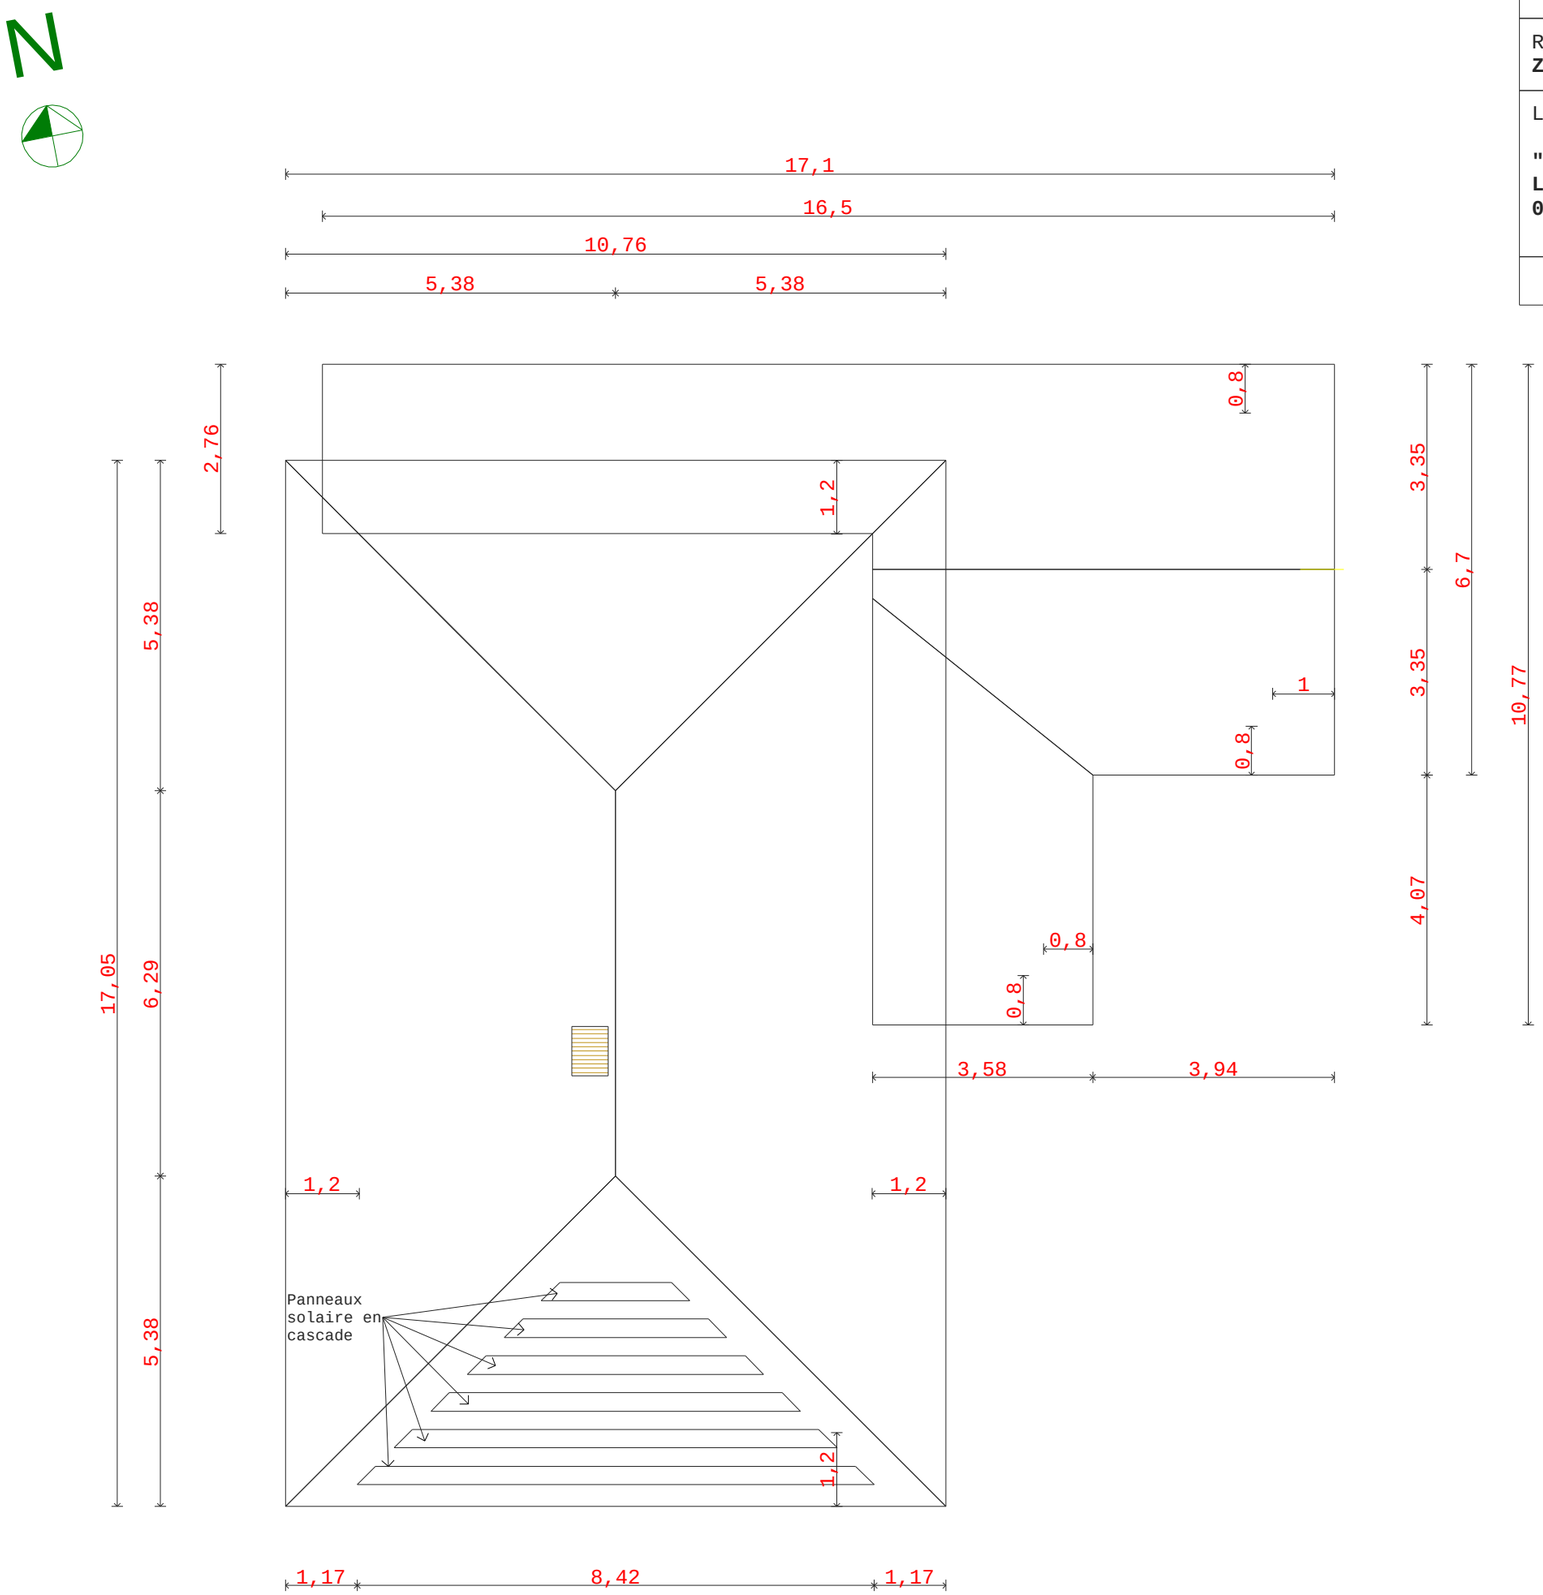Demande de permis de construire	
Référence cadastrale du terrain concerné : **ZD 128**	
Localisation : **"Mont les Charrières"** **Les Geordes** **01560 Cormoz**	Propriétaire : M. MICHELON David 18, Av. Gravallon 69190 St Fons
Plan du toit	**Ech : 1/100**