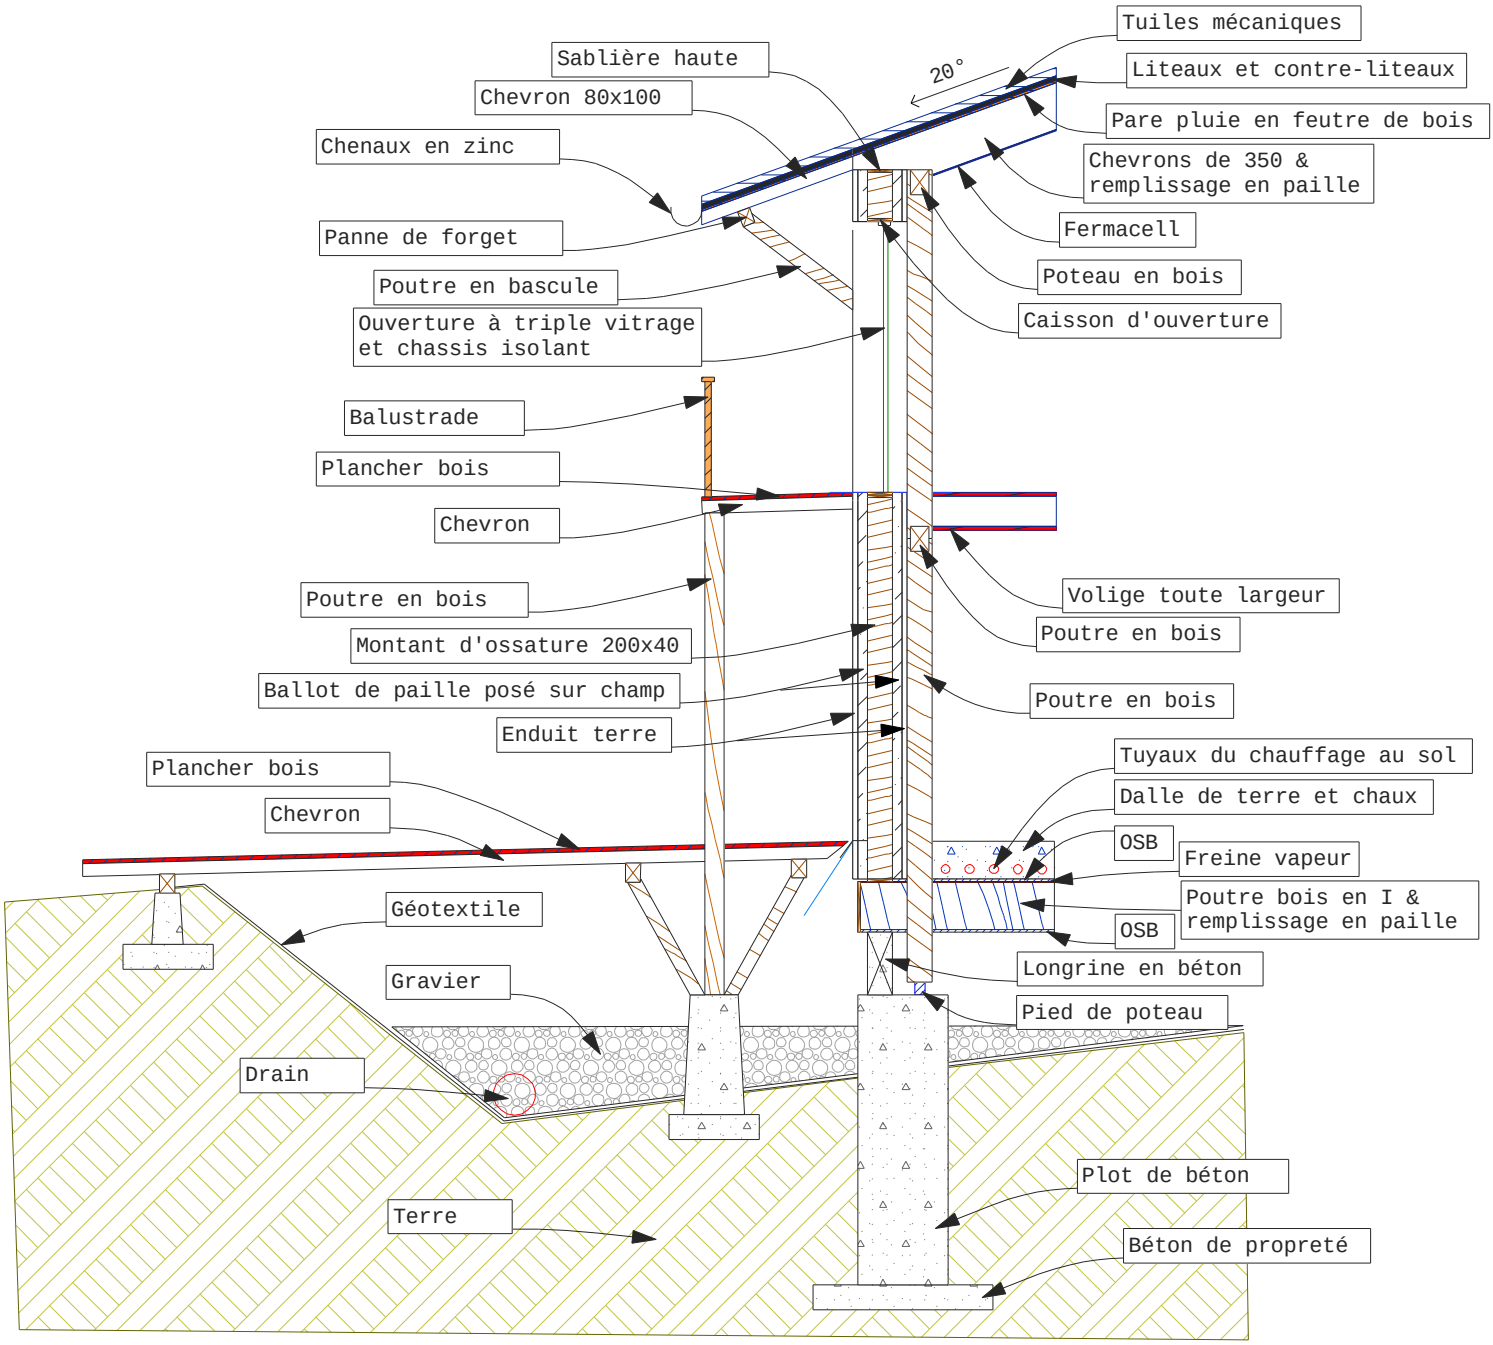
Tuiles mécaniques
Sablière haute
20°
Liteaux et contre-liteaux
Chevron 80x100
Pare pluie en feutre de bois
Chenaux en zinc
Chevrons de 350 &
remplissage en paille
Fermacell
Panne de forget
Poteau en bois
Poutre en bascule
Caisson d'ouverture
Ouverture à triple vitrage
et chassis isolant
Balustrade
Plancher bois
Chevron
Volige toute largeur
Poutre en bois
Poutre en bois
Montant d'ossature 200x40
Ballot de paille posé sur champ
Poutre en bois
Enduit terre
Tuyaux du chauffage au sol
Plancher bois
Dalle de terre et chaux
Chevron
OSB
Freine vapeur
Géotextile
Poutre bois en I &
remplissage en paille
OSB
Longrine en béton
Gravier
Pied de poteau
Drain
Plot de béton
Terre
Béton de propreté